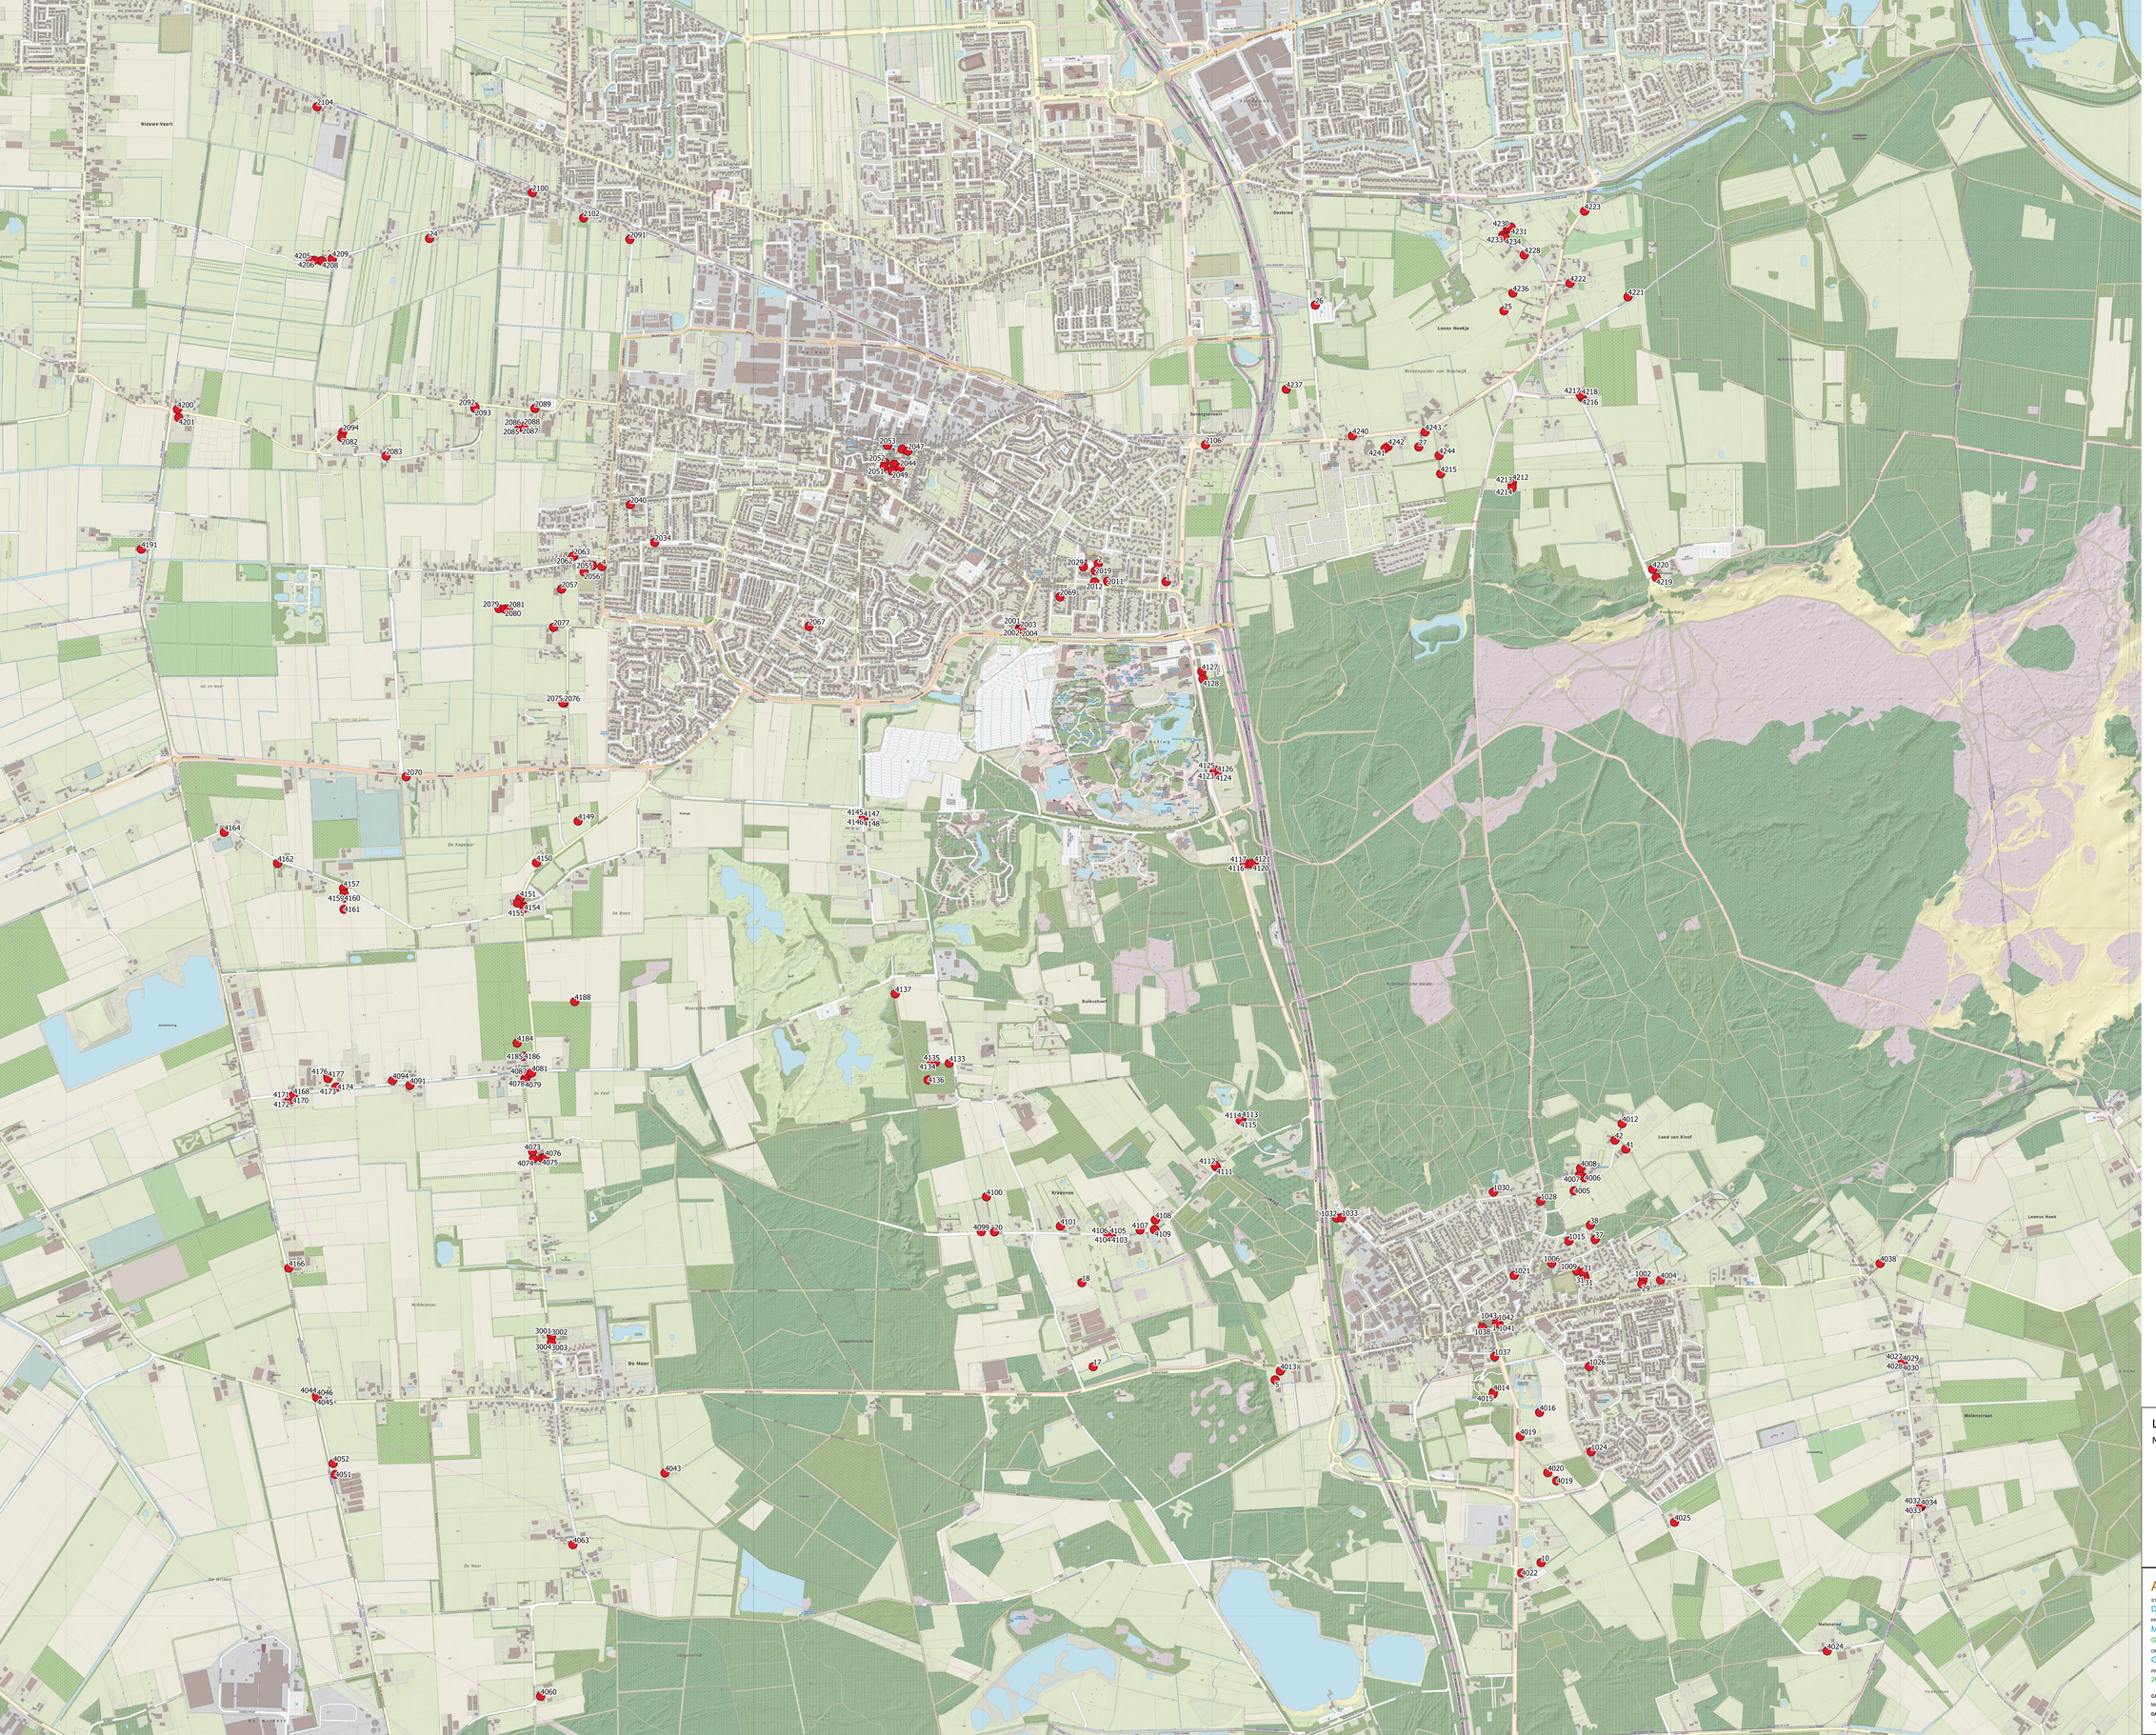

Legenda

Monumentale bomen

Advies

STATUS
DEFINITIEF

PROJECTOMSCHRIJVING
Monumentale bomen particulier
Gemeente Loon op zand, locaties monumentale bomen

OPDRACHTGEVER
Gemeente Loon op Zand

PROJECTNUMMER
20202517

CONTACTPERSOON
De heer O. Stilleboer

CARTOGRAAF	CONTACTPERSOON	SCHAAL	TEK. NO.
Merlin Bulks	Tom Faber	1:9000	001
DATUM	**VERSIE**	**FORMAAT**	**BLAD NO.**
11-2-2021	01	A0	1 van 1

VAN HELVOIRT GROENPROJECTEN

A. Vonderlaan 4A
5674 AA Nuenen
T 040-2840250
E info@vanhelvoirt-groenprojecten.nl
W www.vanhelvoirt-groenprojecten.nl