



Kadastrale gemeente Loon op Zand
Burgerlijke gemeente Loon op Zand

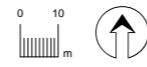

Verklaring:

- 944 Perceelsnummer
- ⑦ Grondplannummer
- //// Voor vestiging voorkeursrecht aangewezen perceel en/of perceelgedeelte
- - - - Wvg grens
- Kadastrale perceelgrens
- Bebouingscontour
- Kadastrale sectiegrens

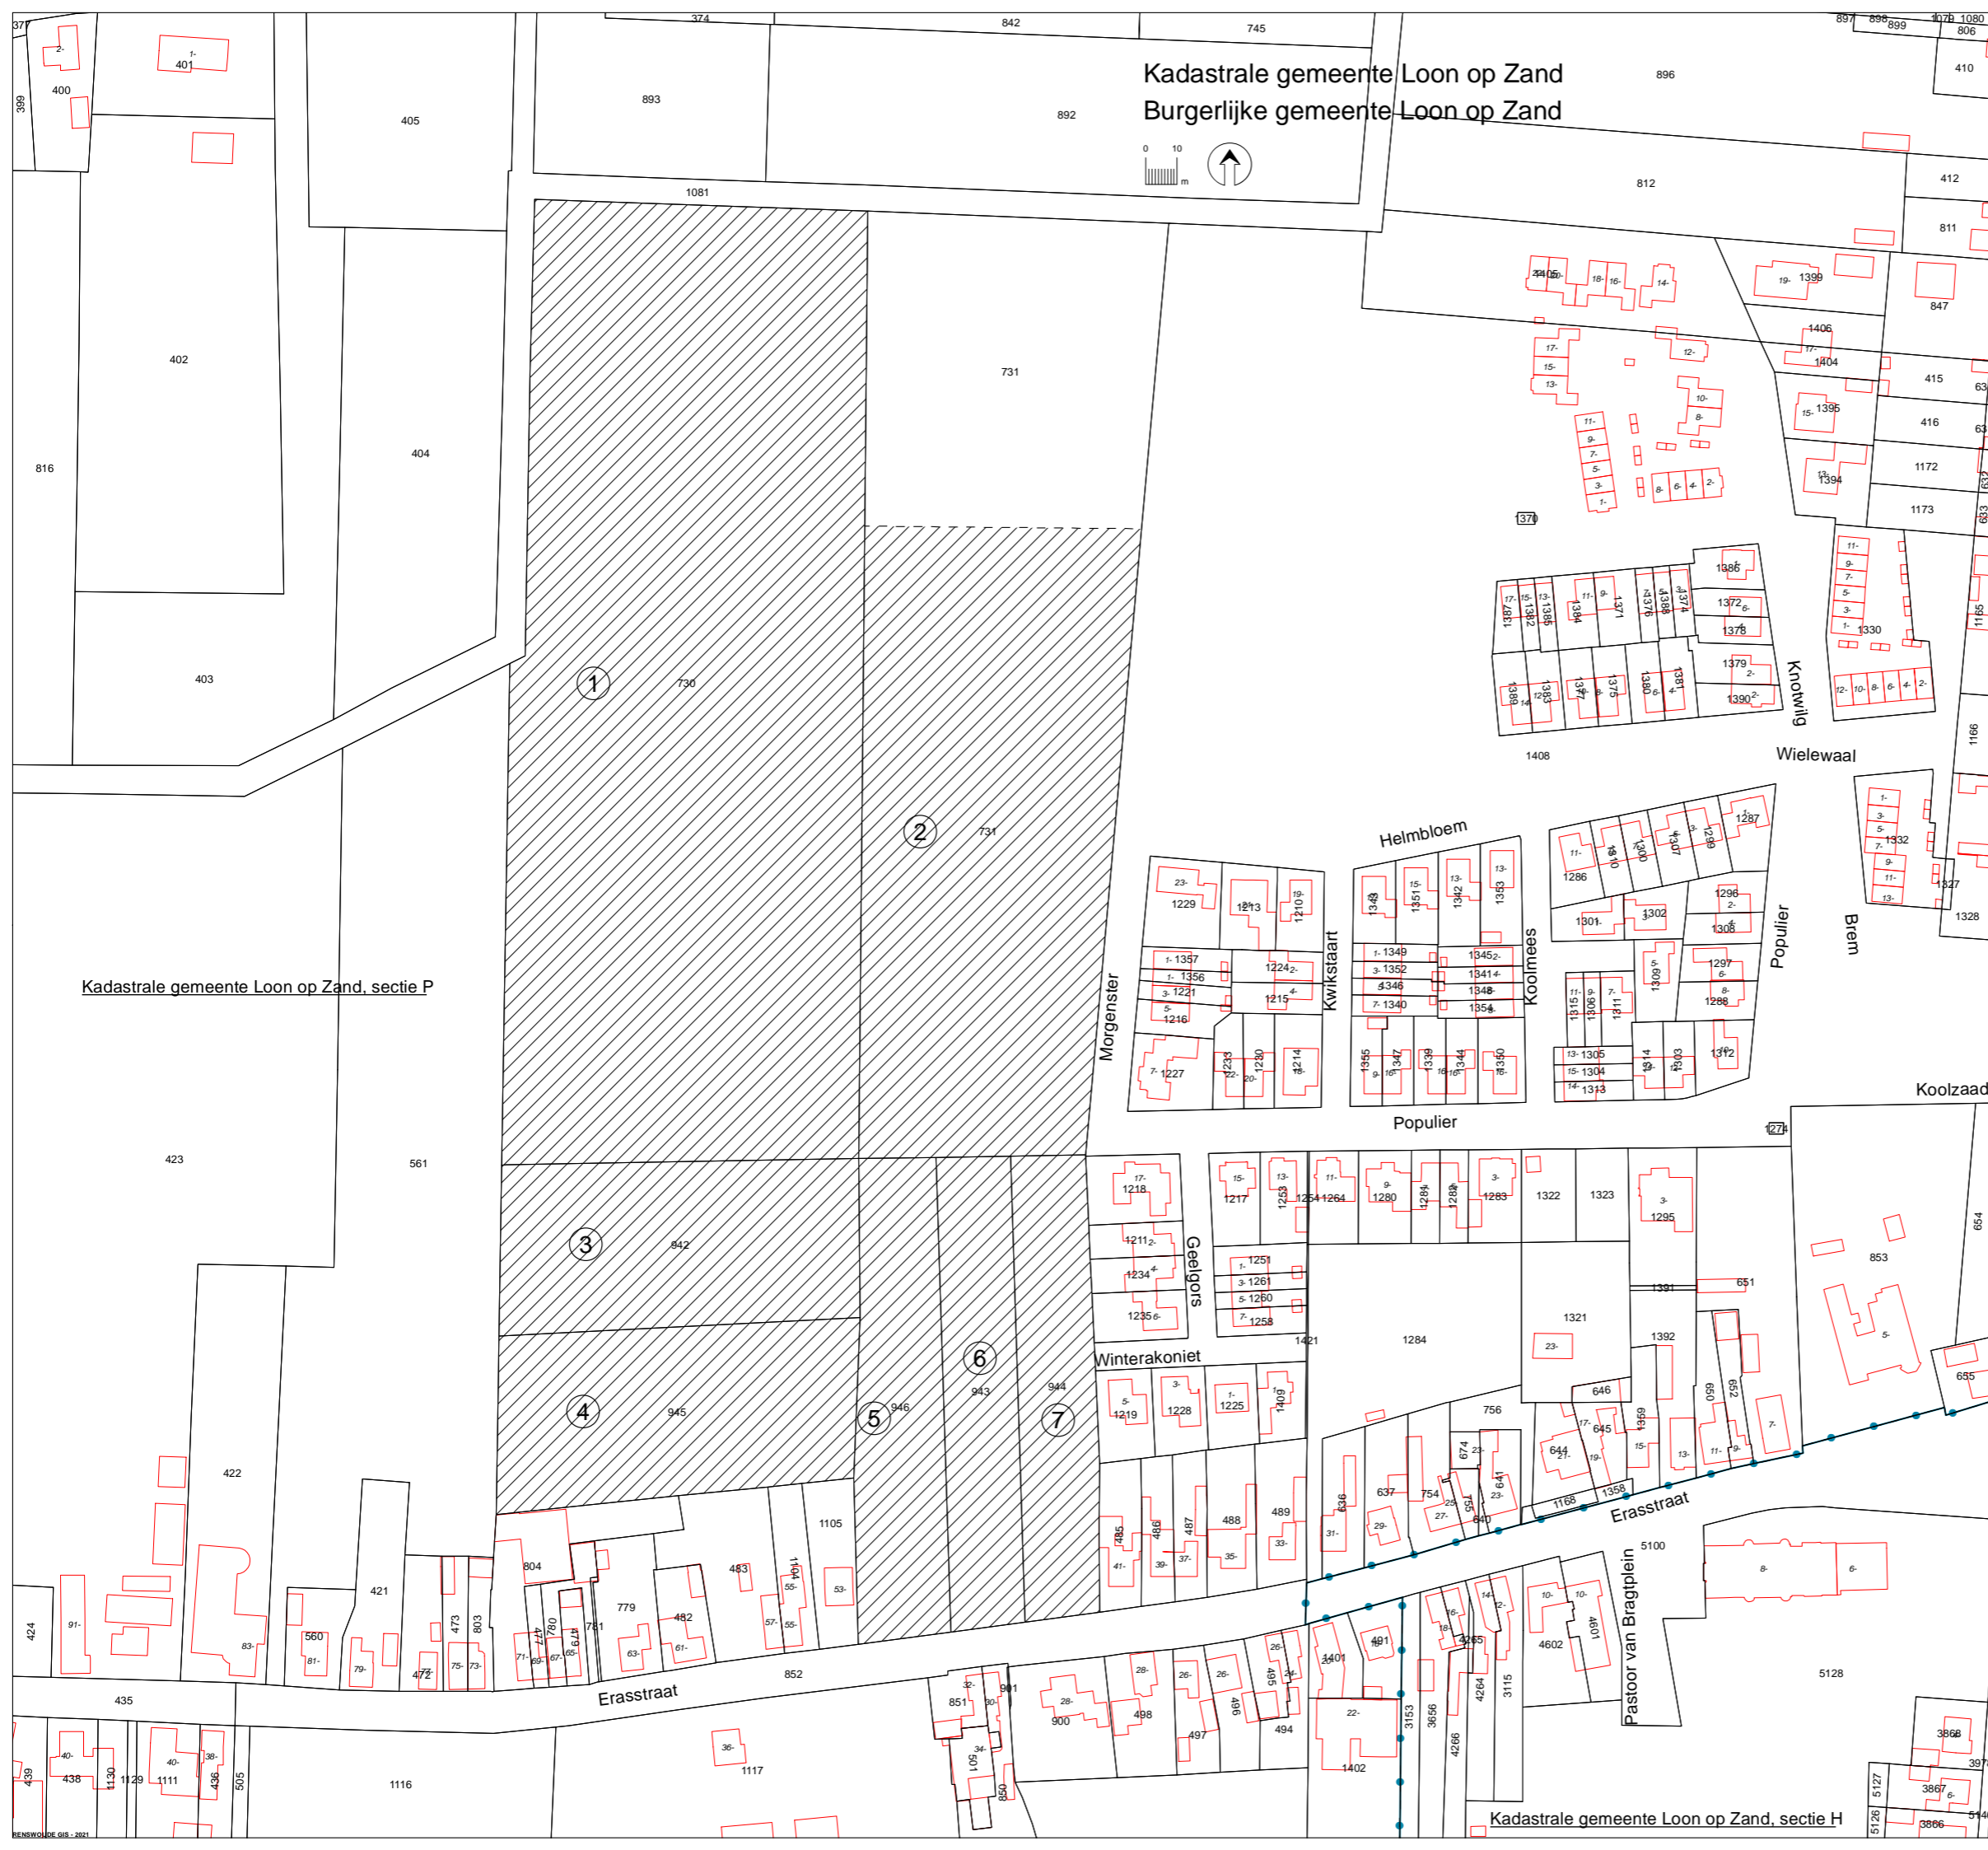

Renswoude GIS
Raadhuisstraat 1-3
5473GJ Heeswijk-Dinther
T: 06 108 58 799
E: info@renswoudegis.nl
W: www.renswoudegis.nl

Bijlage behorende bij besluit t.b.v. de vestiging van een voorkeursrecht ingevolge de Wet voorkeursrecht gemeenten Gemeente Loon op Zand

Wvg Westwaard fase 3 en 4 te Kaatsheuvel
Grondplankening

Schaal: 1: 2 000	Project 373-21.8017
Formaat: A3	Tekeningnr 373.21.8017-GPN001
Datum: 13 oktober 2021	blad 1 van 1