



- ### Legenda
- Werkgrens
 - Bestaande situatie
 - Kadastrale grenzen
 - Nieuwe situatie
 - Bestaande hoogte (t.o.v. NAP)
 - Nieuwe hoogte (t.o.v. NAP)
 - Materiaalgrens
 - Opsluitband 100x200mm
 - Trottoirband 180/220x250mm
 - RWS-band 110/220x250mm
 - Bushalteband 1000x35x334mm (leicon-profiel)
 - Gestorte rotondeband 320/400x500mm
 - Goottegels 150x300x80mm
 - Verloopband 180/200x250mm naar maaiveld
 - Verloopband 110/220x250mm naar maaiveld
 - Verloopband 1000x35x334/264mm naar 110/220x250mm
 - Bestaand riool, incl. diameter, materiaal en bob-hoogte
 - Bestaande inspectieput, incl. putnummer en putdekselhoogte
 - Aanbrengen kalkleiding, PVC Ø125mm incl. inlaat
 - Aanbrengen straat- en/of trottoirkoek (afhankelijk van bandenlig)
 - Op hoogte brengen bestaande putafdekking
 - Frezen asfalt; getrapte aansluitingen
 - Aanbrengen asfaltconstructie; rijbaan en rotonde
 - Aanbrengen asfaltconstructie; fietspad
 - Aanbrengen printbeton middengeluiders; BSS KF blokvormbandmofel, zwart/wit
 - Aanbrengen printbeton overrijbare strook; cobblestone-motief
 - Aanbrengen betontegels; 300x300x80mm, grijs
 - Aanbrengen betontegels; 200x200x80, rood
 - Aanbrengen betonstraatstenen KF, keperverband, grijs
 - Herstraten
 - Izaaien berm
 - Groen / heesterbeplanting, n.t.b.
 - Aanbrengen geleideijntegels; 300x300x60mm
 - Aanbrengen ribbeltegels; 300x300x60mm
 - Aanbrengen markeringstegels (zwart/wit); 300x300x60mm
 - Thermoplastische markering; 1-1 streep (0,10m)
 - Thermoplastische markering; ononderbroken streep
 - Thermoplastische blokmartekering; 0,50-0,50m
 - Thermoplastische haaiendarmkering; 0,50-0,50m
 - Aanbrengen uitneembare afzetpaal
 - Aanbrengen kunststof afzetpaal

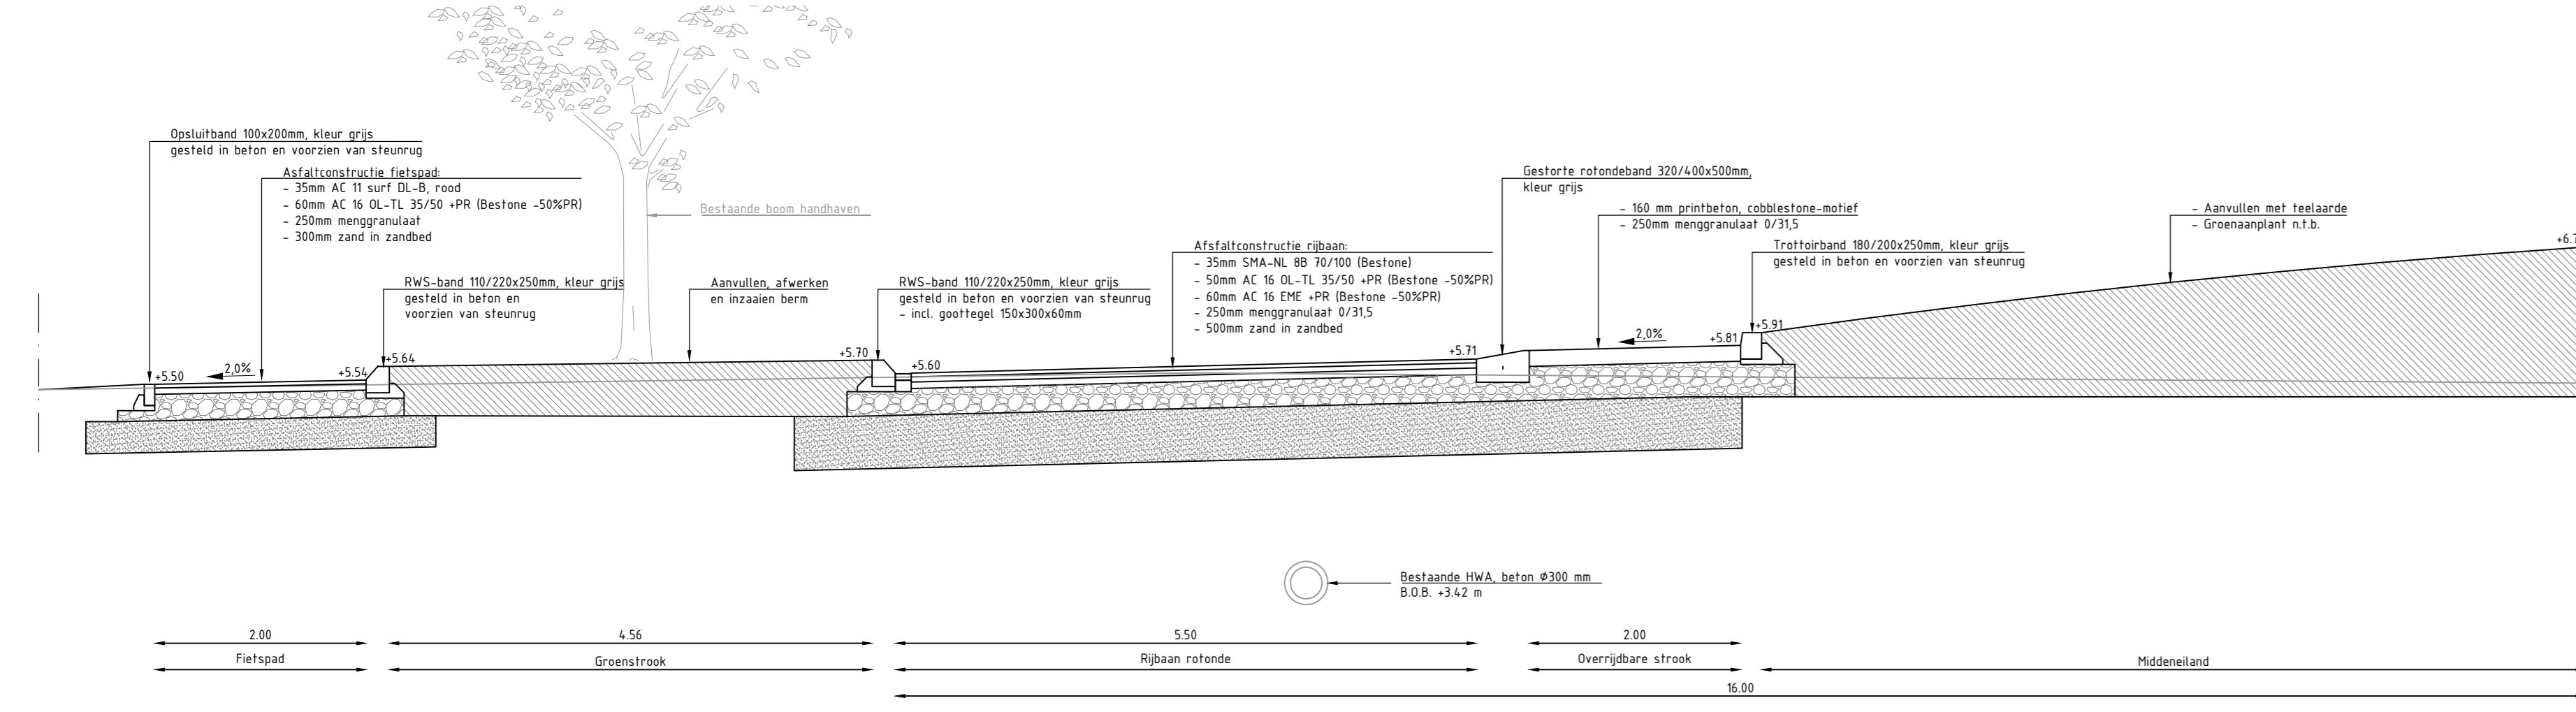

Profiel 1A-1A
Schaal 1:50

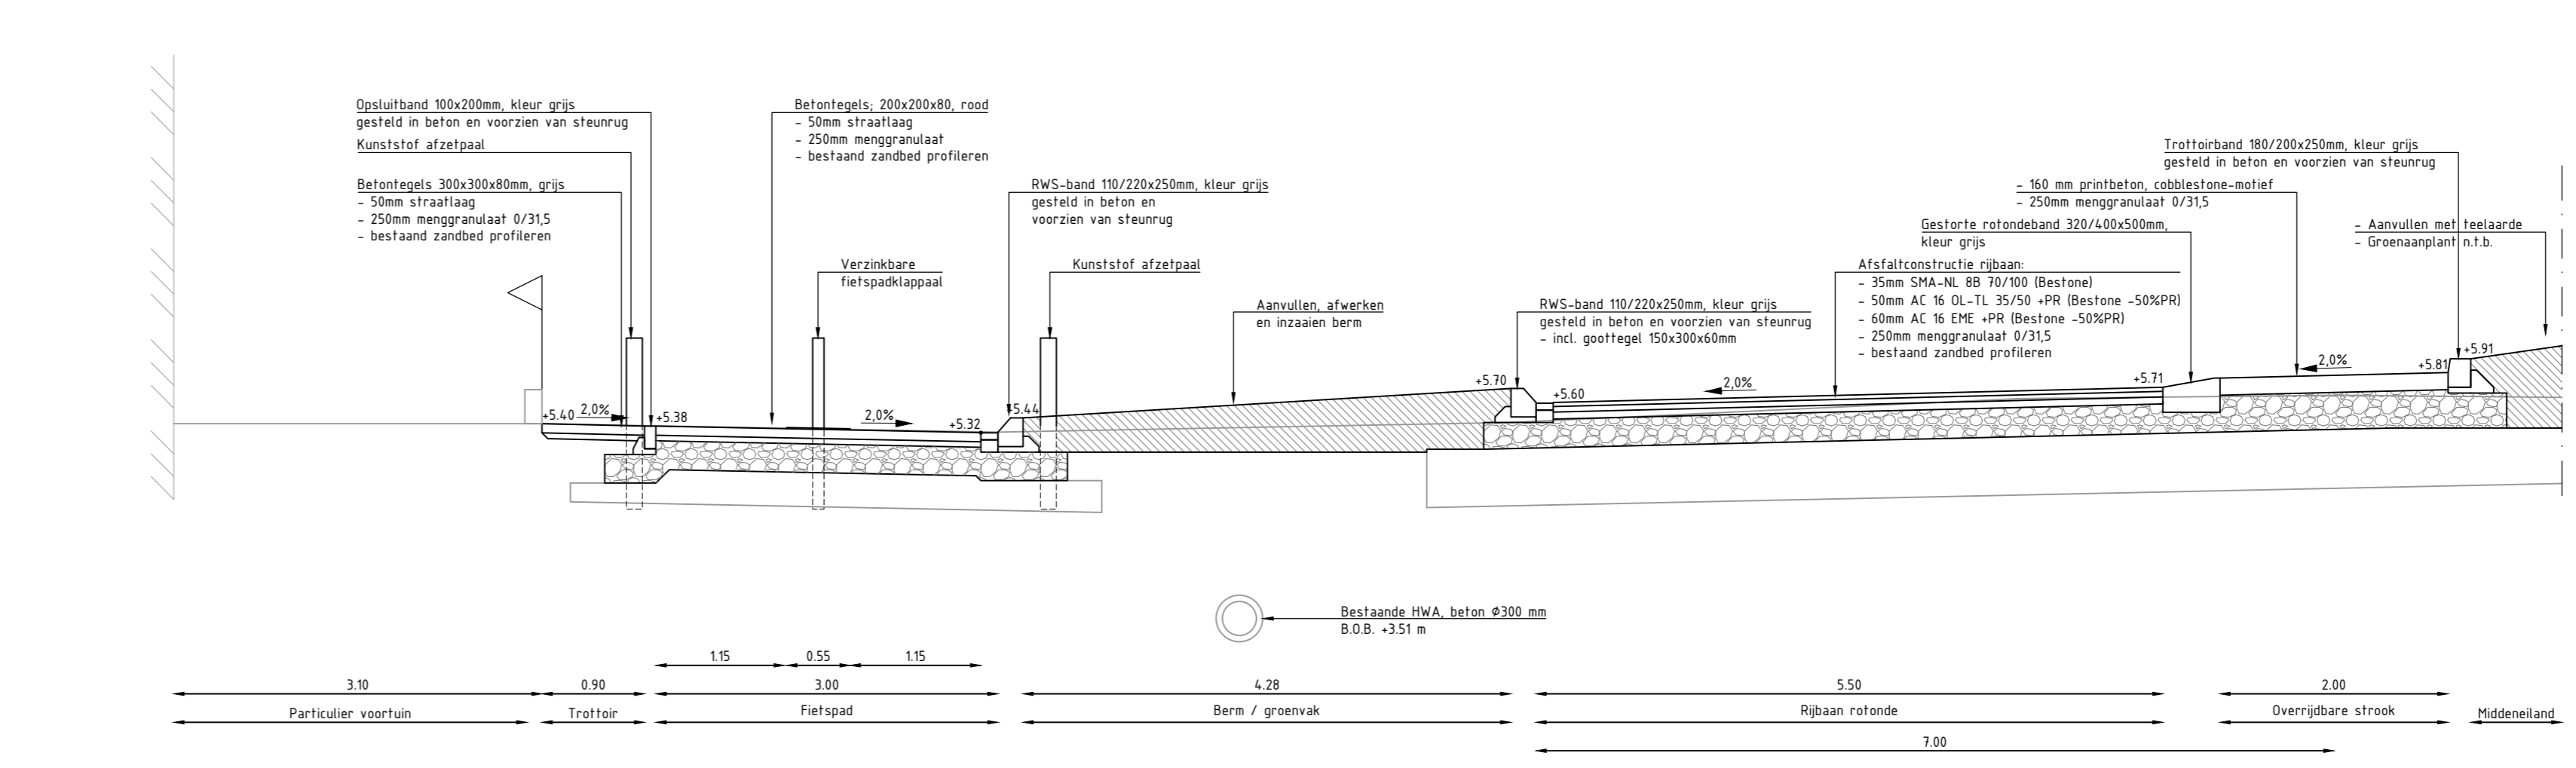

Profiel 1A-1A
Schaal 1:50

| NO | OMSCHRIJVING | DATEM | GETEKEND |
|----|--------------|-------|----------|
| | | | |
| | | | |

Maten in m, diameters en afm. bestrijdingsmaterialen in mm, hoogtematen in m t.o.v. NAP, tenzij anders aangeven.

| | |
|---|-------------------|
| PROJECT | POSTKODEN |
| Reconstructie rotondes Europalaan Kaatsheuvel | C. Smets |
| OPDRACHTGEVER | GECONSULTEERD |
| Nieuwe situatie | G. Schel |
| Definitief | PROJECTNUMMER |
| 220056 | 220056 |
| LOCATIE | DATEM |
| Europalaan - Paulus Potterplein | 09-06-2023 |
| OPDRACHTGEVER | TEKENINGNUMMER |
| Gemeente Loosdrecht | 220056_TEK_003_v4 |

INGENIEURS & ADVISORS