




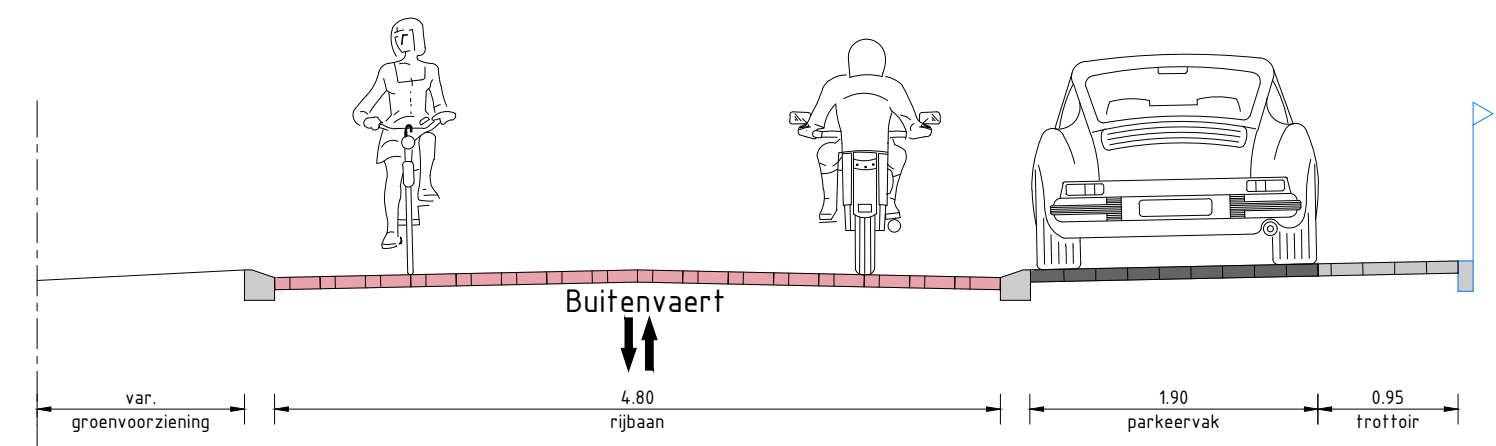


Dwarsprofiel A-A
SCHAAL 1 : 50

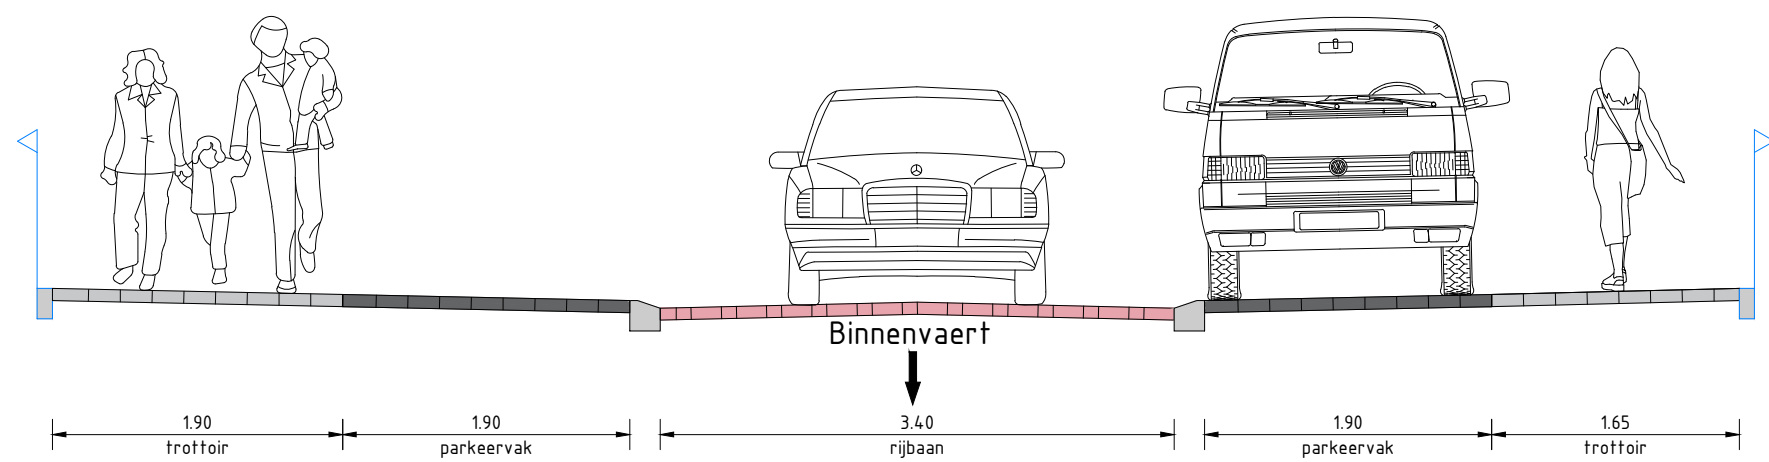


Dwarsprofiel B-B
SCHAAL 1 : 50

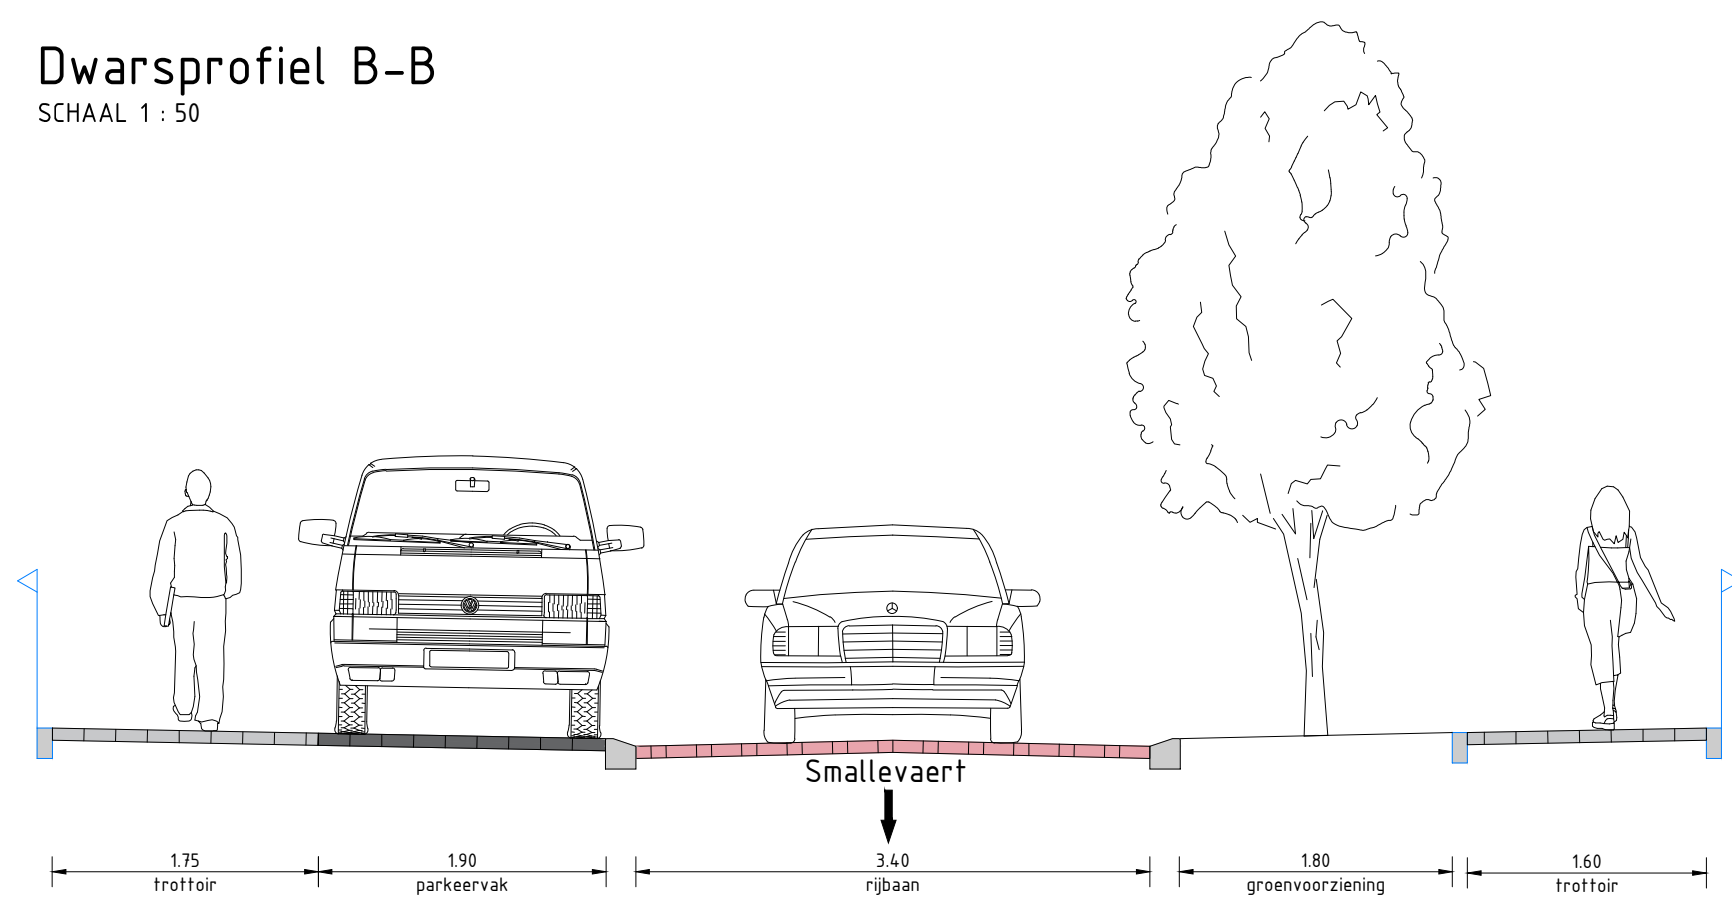


Dwarsprofiel C-C
SCHAAL 1 : 50

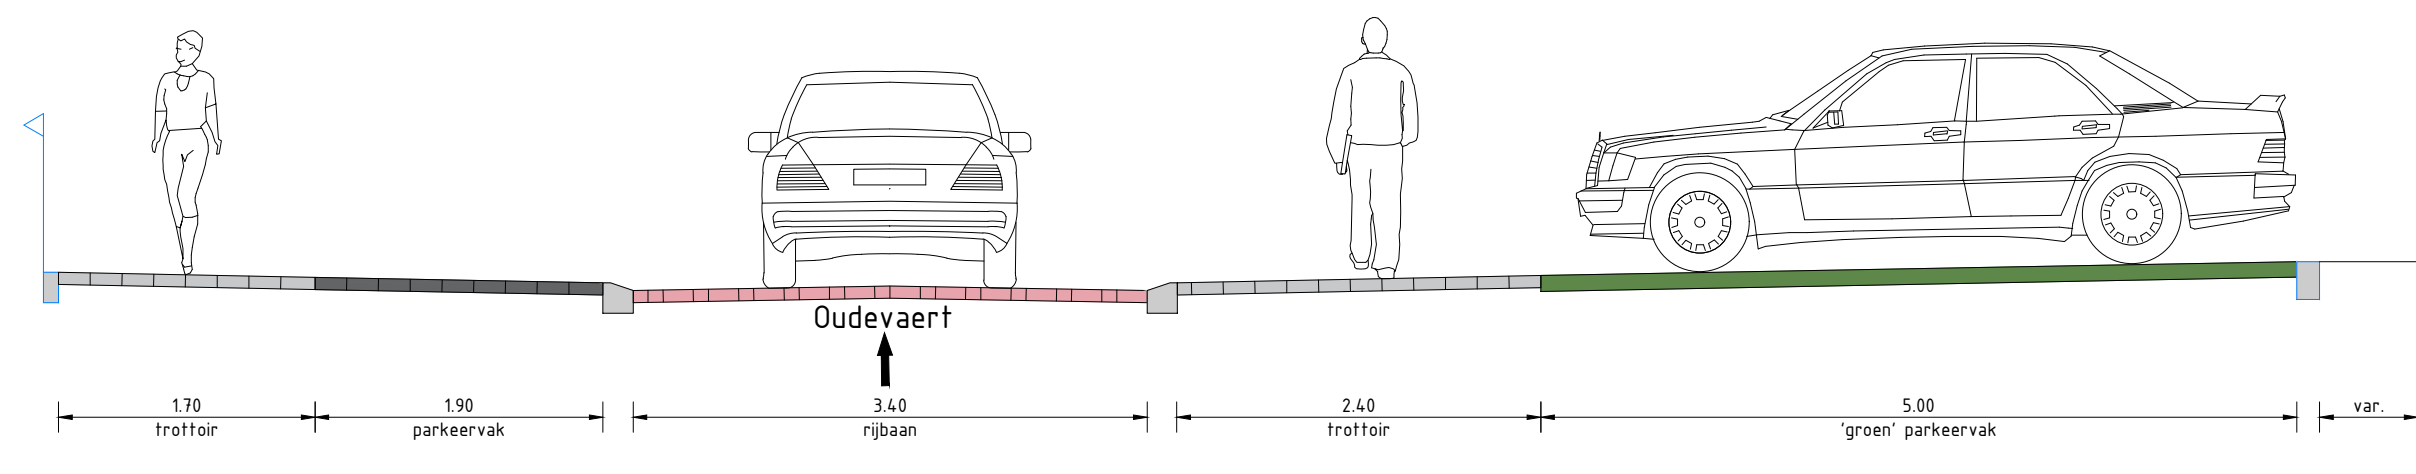

Dwarsprofiel D-D
SCHAAL 1 : 50

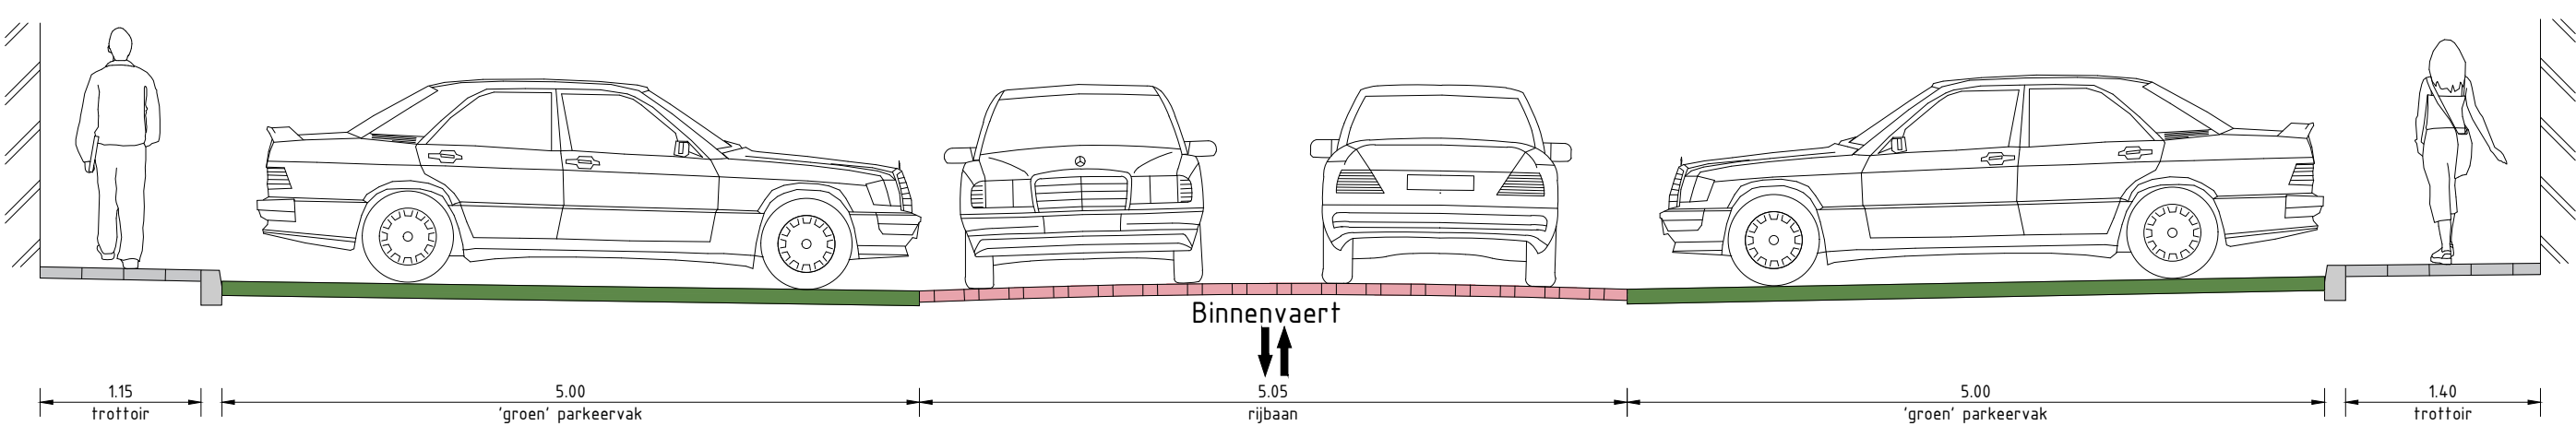

Dwarsprofiel E-E
SCHAAL 1 : 50

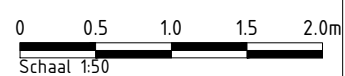

Atab civiele techniek

Project
Vaertse Buurt Kaatsheuvel
Onderdeel
Presentatietekening DWP's
Datum 02-07-2025
Schaal 1:50
Formaat A2 420x841 mm