




LEGENDA

- Werkgrens
- Bestaande situatie
- Bebouwing
- Te kappen boom

Bewonersavond

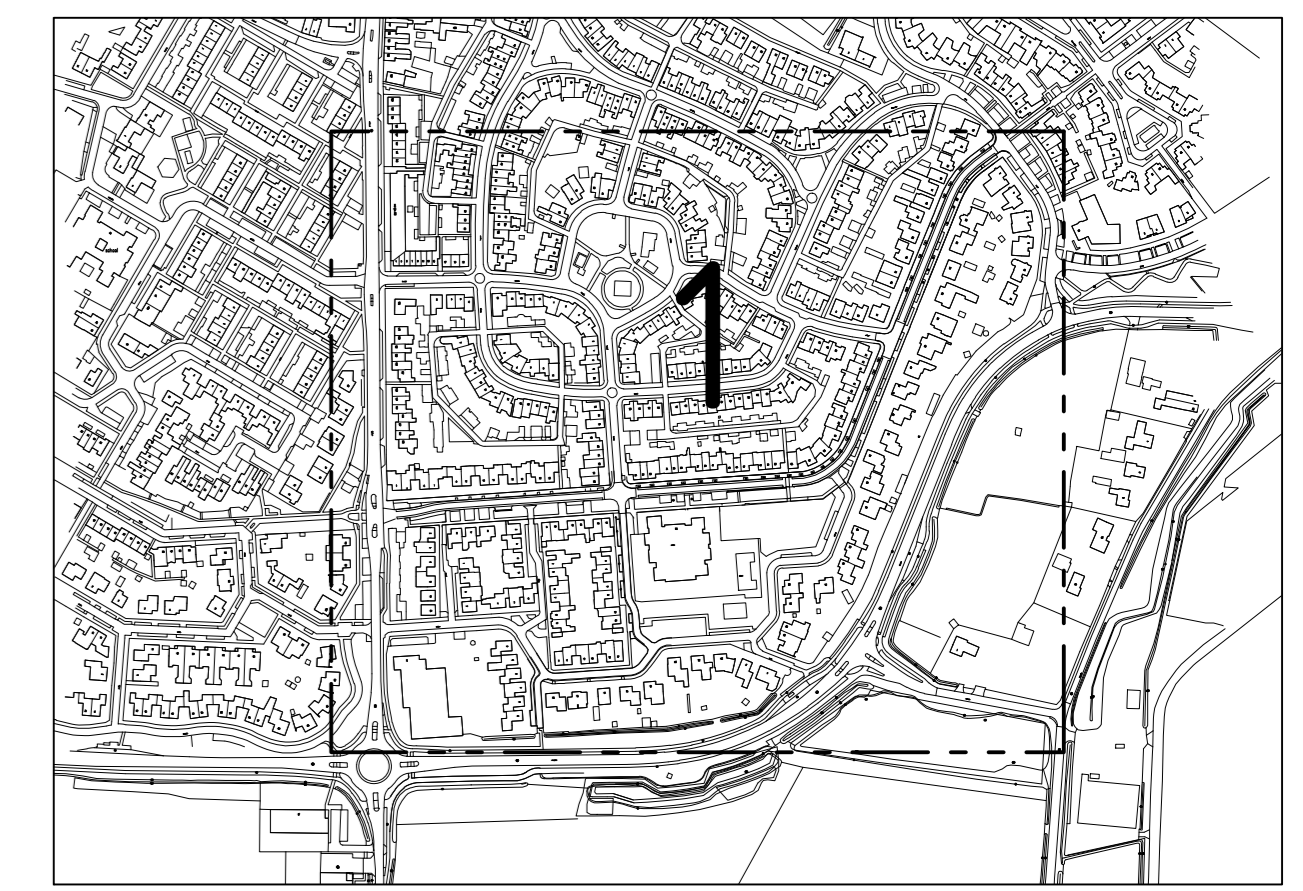

Overzichtstekening
 Schaal 1:5000
 Maten in meters, tenzij anders vermeld
 Diameters in millimeters, tenzij anders vermeld
 Hoogtematen in meters t.o.v. N.A.P., tenzij anders vermeld
 Ligging bestaande kabels en leidingen ter indicatie ingetekend

Wj:	Datum:	Get:	Omschrijving:
Project Herinrichting Hei Akker			Assistentnummer:
Oudarchitect: Gemeente Loon op Zand			Gec. (projectleider):
Omschrijving: Bestaande situatie met te verwijderen bomen			Gec. (controleur):
Met gecontroleerd: <input type="checkbox"/>			Met gecontroleerd: <input type="checkbox"/>
		Projectnummer: 1700738A00 Projectleider: B. Heikoop Auteur: D. van Wingerden Fase: DO Logo-ontwikkelaar: Gemeente Loon op Zand	Formaat: A0 Schaal: 1:500 Status: CONCEPT Datum: 01-02-2019 Blad: 1 van 1 bladen Nummer: 1700738A00-902