




- ### Legenda
- Werkgrens
  - Bestaande situatie
  - Kadastrale grenzen
  - Nieuwe situatie
  - Bestaande hoogte (t.o.v. NAP)
  - Nieuwe hoogte (t.o.v. NAP)
  - Materiaalgrenzen
  - Opsluitband 100x200mm
  - Trottoirband 130/150x250mm
  - Trottoirband 180/200x250mm
  - RWS-band 110/220x250mm
  - Gestorte rotondeband 320/400x500mm
  - Geotegel 150x300x80mm
  - Geotegel 200x200x80mm
  - Verloopband 130/150x250mm naar maaiveld
  - Verloopband 180/200x250mm naar maaiveld
  - Verloopband 110/220x250mm naar maaiveld
  - Verloopband 110/220x250mm naar 180/200x250mm
  - Bestaand riool, incl. diameter, materiaal en bob-hoogte
  - Bestaande inspectieput, incl. putnummer en putdieselhoogte
  - Aanbrengen HWA-riool, incl. diameter, materiaal en bob-hoogte
  - Aanbrengen HWA inspectieput, incl. putnummer en putdieselhoogte
  - Aanbrengen Hwa uitstroombuis, incl. putnummer en uitstroombuis hoogte
  - Aanbrengen kalkleiding, PVC Ø125mm incl. inlaat
  - Aanbrengen straat- en/of trottoirkegel (afhankelijk van bandenlijn)
  - Op hoogte brengen bestaande putafdekking
  - Frezen asfalt; getrapte aansluitingen
  - Aanbrengen asfaltconstructie; rijbaan en rotonde
  - Aanbrengen asfaltconstructie; fietspad
  - Aanbrengen printbeton middengedleiders, BSS KF blokverbandmotief, zwart/wit
  - Aanbrengen printbeton overbidsbare strook; cobblestone-motief
  - Aanbrengen betontegels; 200x200x80mm, grijs
  - Aanbrengen betontegels; 200x200x80, rood
  - Aanbrengen betonstraatstenen KF, keperverband, rood
  - Aanbrengen betonstraatstenen KF, halfsteensverband, wit (kop middengedleiders)
  - Aanbrengen betonstraatstenen KF, 7 strekken, grijs, rabatstrook
  - Aanbrengen laud plateau, betonstraatstenen KF, grijs, antractiel en wit
  - Herstraten
  - Inzaielen berm
  - Groen / heesterbeplanting, n.t.b.
  - Haagbeplanting, n.t.b.
  - Thermoplastische marking; 1-1 streep (0,10m)
  - Thermoplastische marking; 0,50-0,50 streep (0,10m)
  - Thermoplastische marking; 2,70-0,30 streep (0,10m)
  - Thermoplastische marking; ononderbroken streep
  - Thermoplastische blokmarking; 0,50-0,50m
  - Thermoplastische haaienandmarkering; 0,50-0,50m

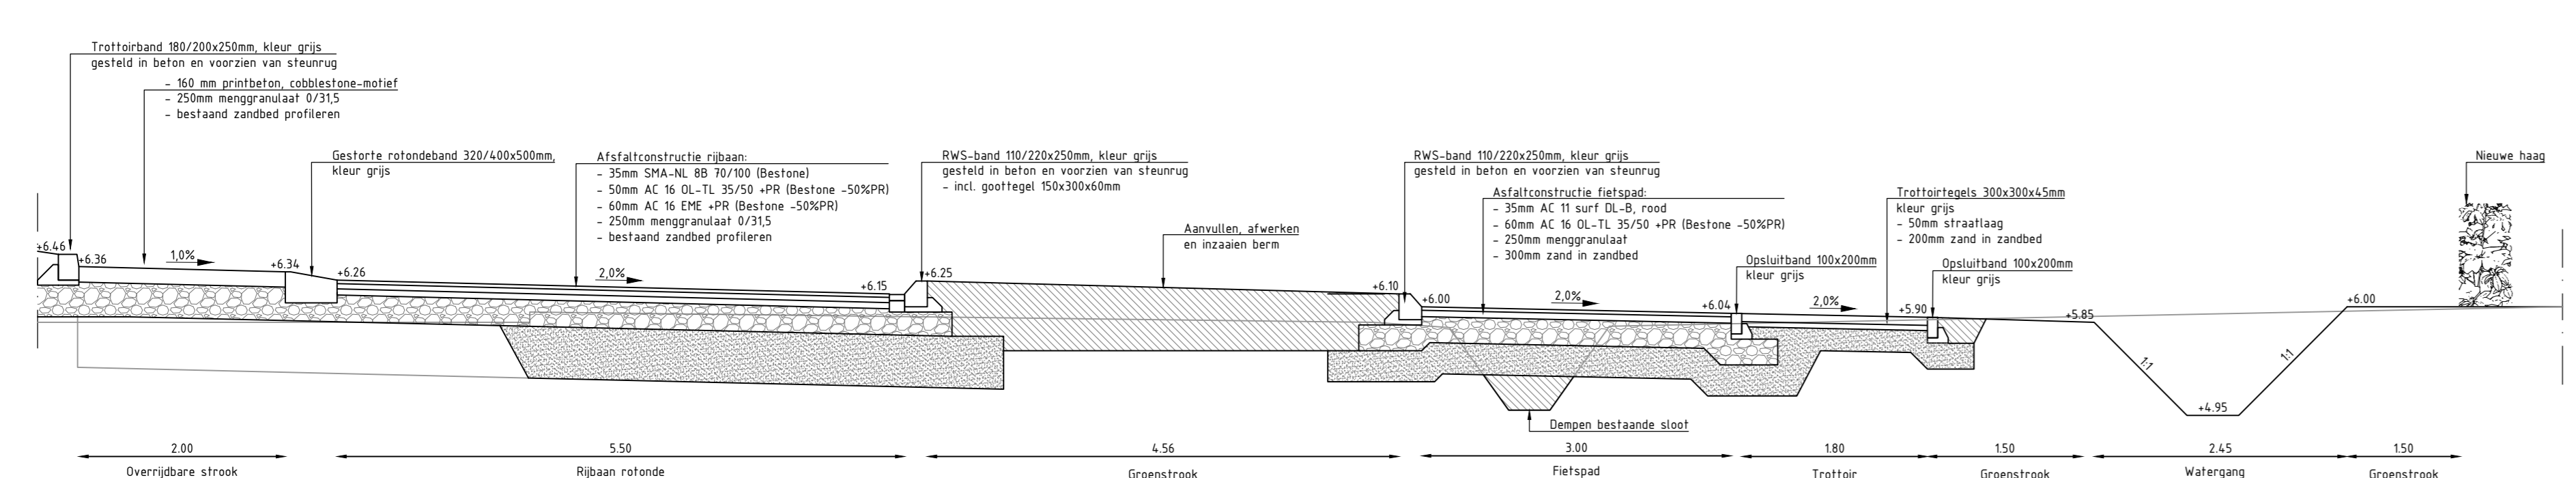


Profiel 2A-2A  
Schaal 1:50

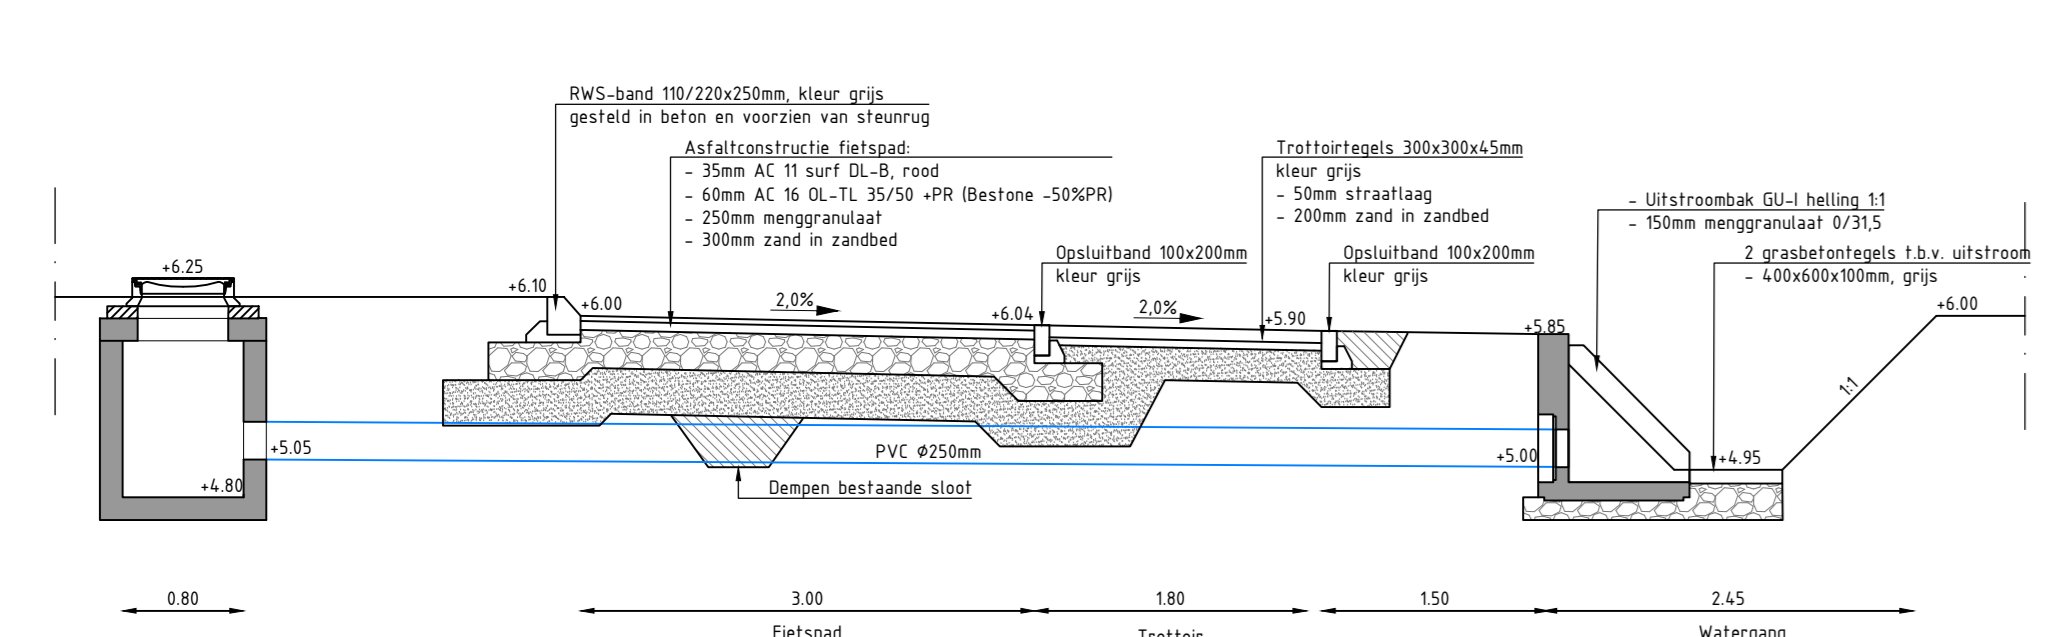


Uitstroombuis H1-U1  
Schaal 1:50

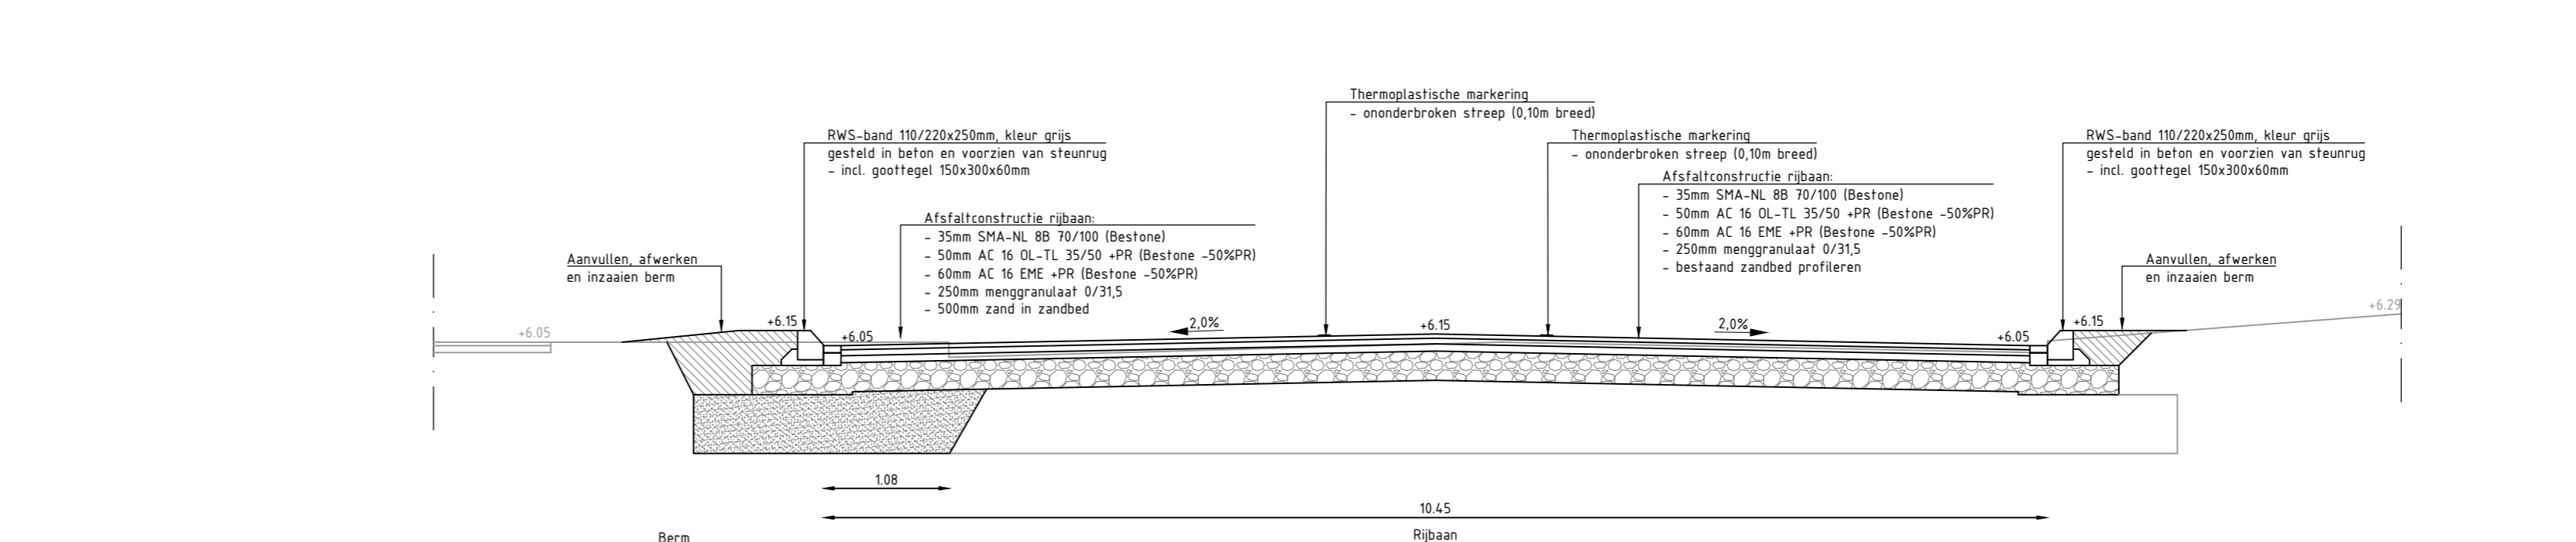

Profiel 2B-2B  
Schaal 1:50

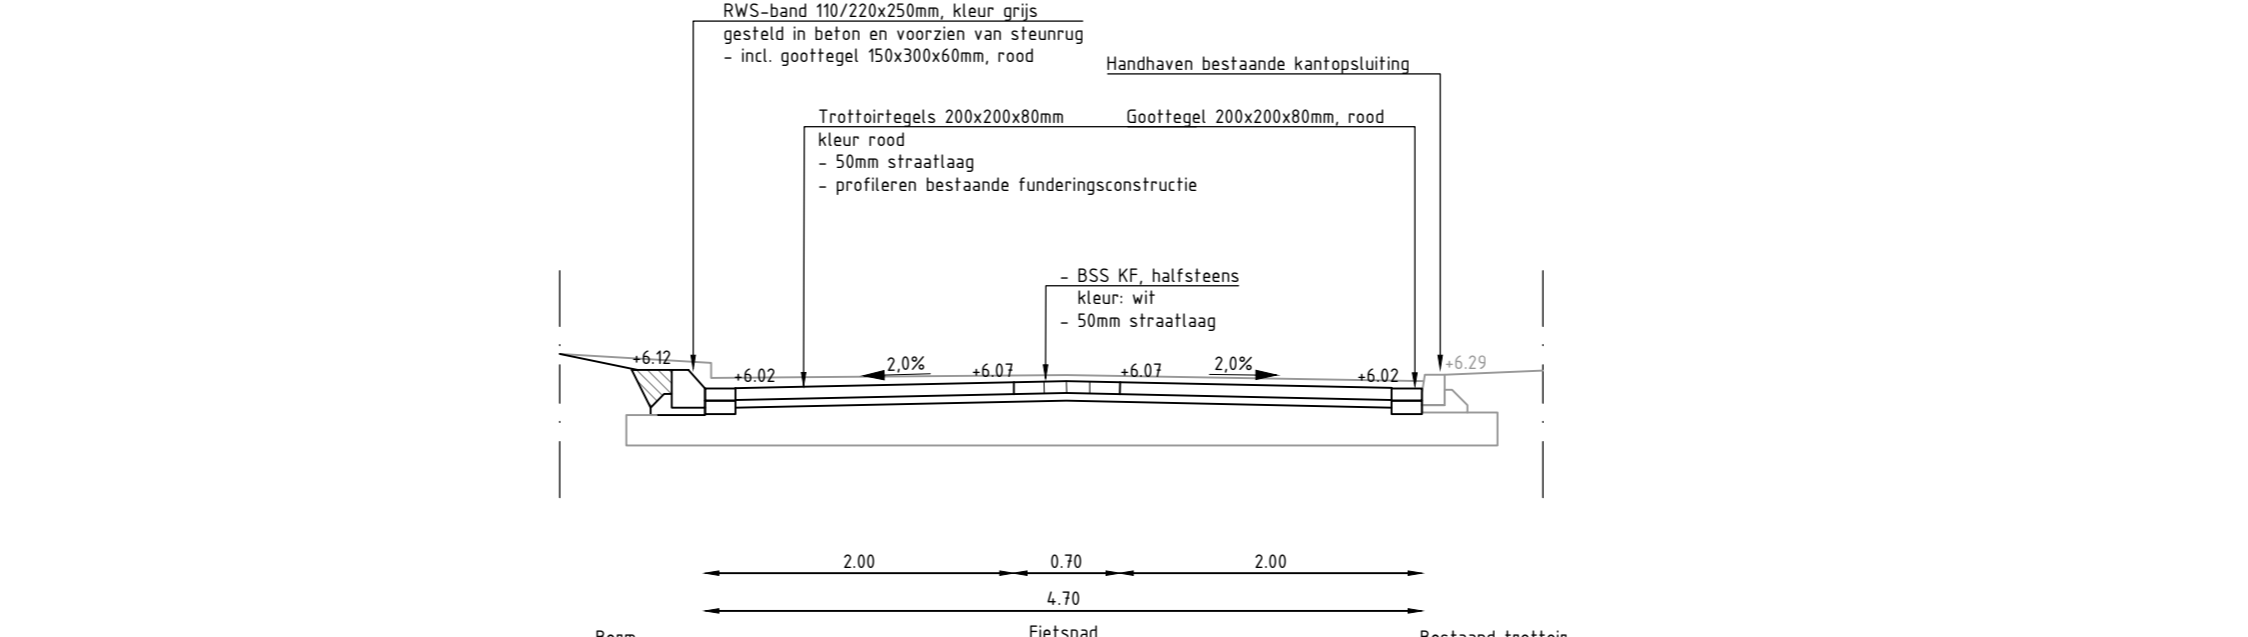

Profiel 2C-2C  
Schaal 1:50

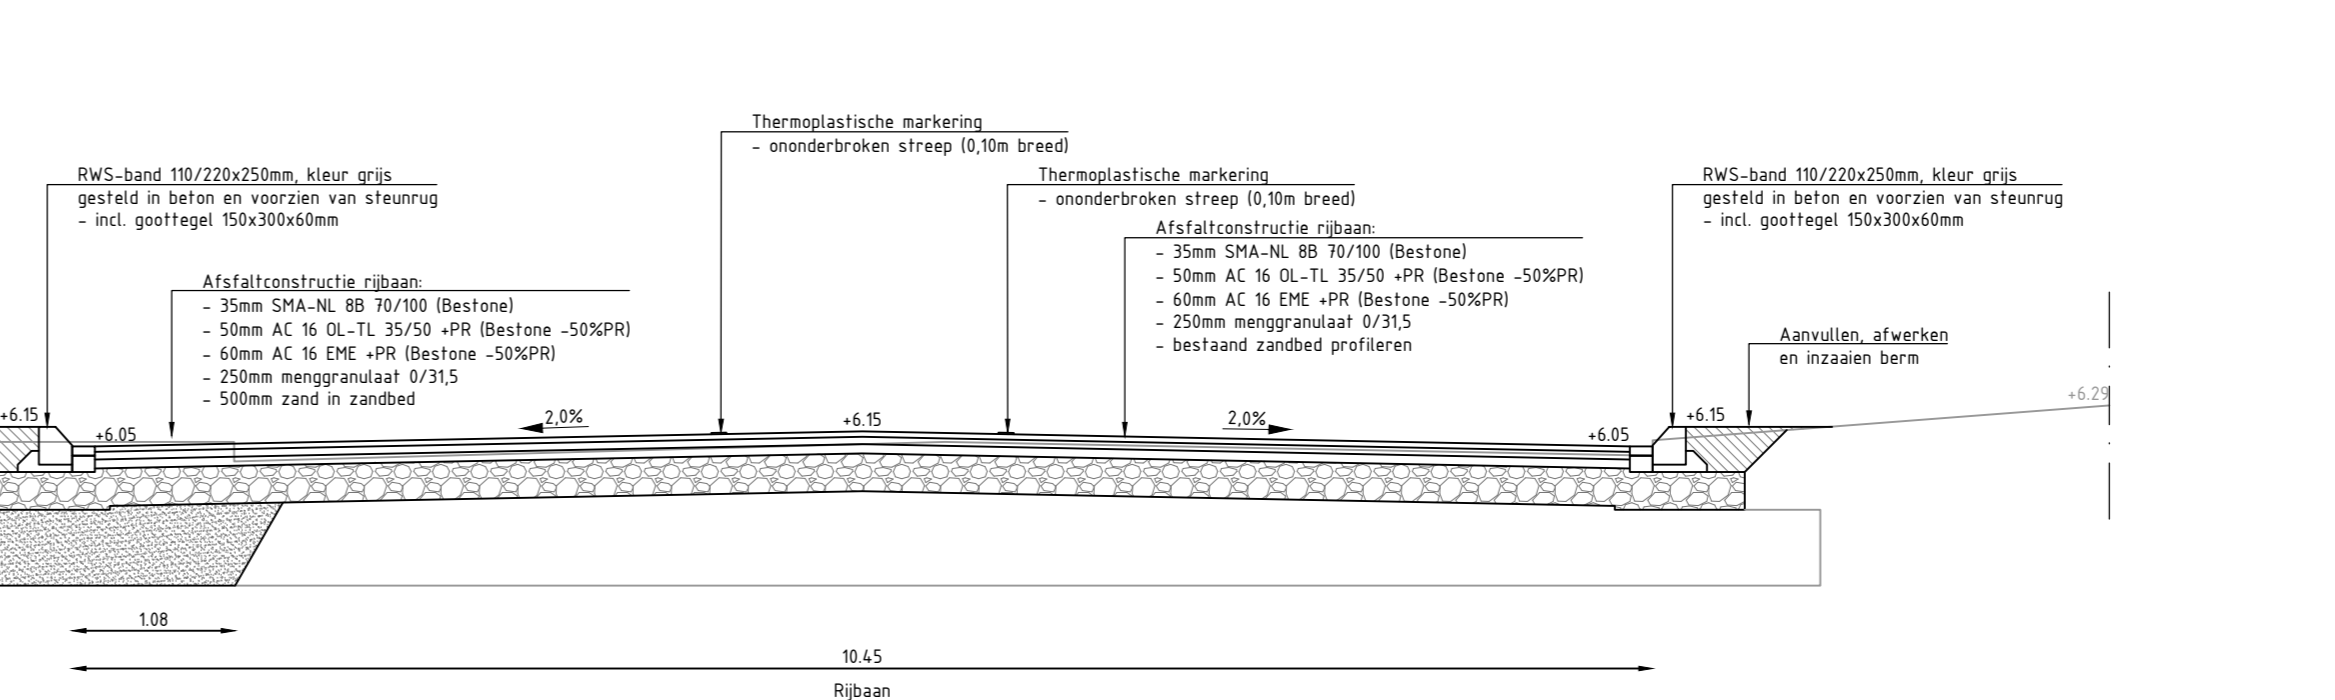

Profiel 2D-2D  
Schaal 1:50

NO	OMSCHRIJVING	DATUM	TEKENER
1			
2			
Maten in m, diameters en afm. bestrijdingsmaterialen in mm, hoogtematen in m t.o.v. NAP, tenzij anders aangeven.

PROJECT: **Reconstructie rotonde Europalaan Kaatsheuvel**  
 ONSCHRIJVING: **Nieuwe situatie**  
 Locatie: Europalaan - Dreefseweg  
 Gemeente Loon op Zand

AD: **C. Smets**  
 SCHAAL: **1:200**  
 PROJECTNUMMER: **220056**  
 WIAO: **2 van 4**  
 TEKENINGENUMMER: **08-05-2023**  
 TEKENINGENUMMER: **220056\_TK\_003\_v3**

**Jens**  
INGENIEURS & ADVISORS