

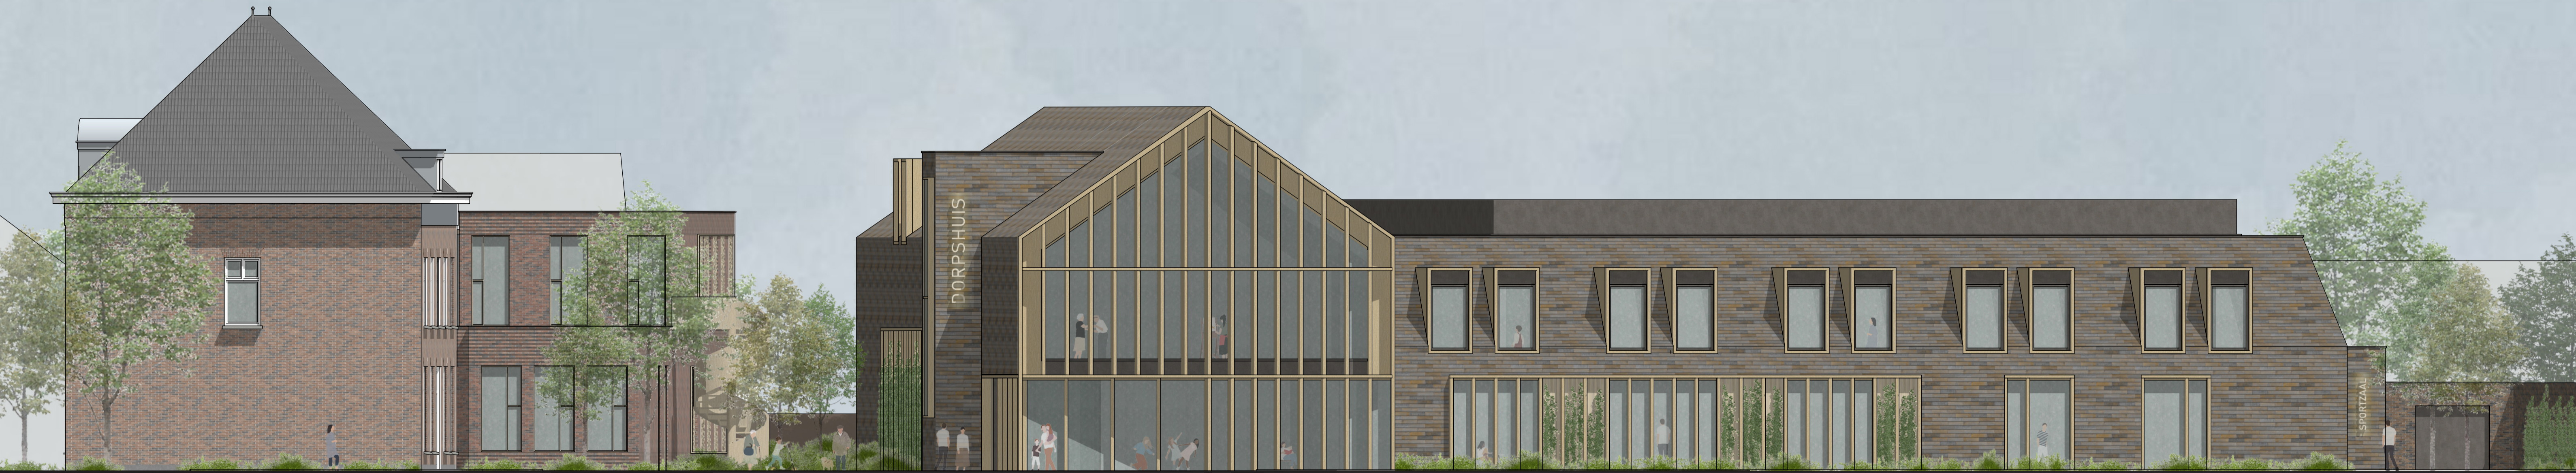



zuidwest gevel

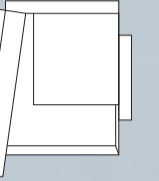


noordwest gevel

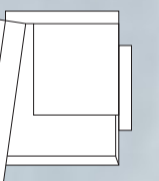

noordoost gevel

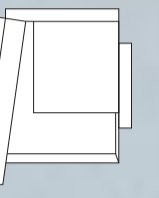

zuidoost gevel

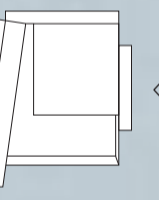

zuidwest gevel
entree sporthal



Dorpshuis Loon op Zand
gevelaanzichten

schaal 1:100 | datum 22-02-2024

De Twee Snoeken Architectuur
voortig ontwerp | definitief

VO-300